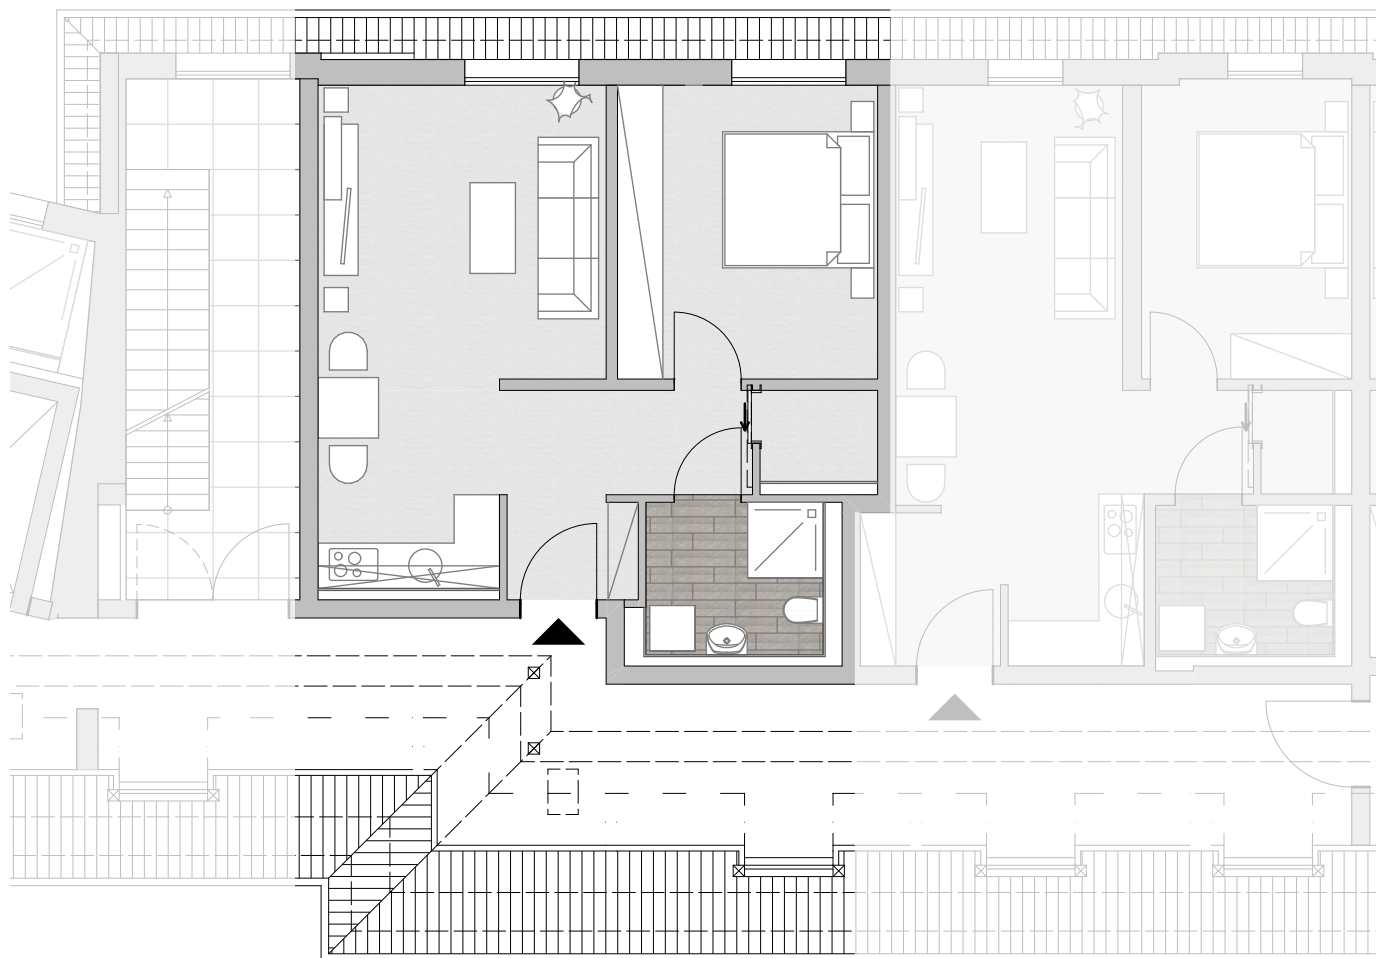



BAUHERREN:

Wohnungswirtschaft Leuna GmbH
Rudolf-Breitscheid-Straße 18
06237 Leuna


BAUORT:

Walter-Bauer-Straße 23-29,
Friedensstraße 26
D-06237 Leuna
Flur 13, Flurstück 35, 36, 37

ARCHITEKT:

PlanWerkStadt Mühler & Novotny Architekten
Partnerschaft mbB
Hallesche Straße 35, 06258 Schkopau
Tel: 03461 723190 Fax: 03461 723191
E-Mail: info@planwerkstadt.net
Web: www.planwerkstadt.net



Planstufe: Ausführungsplanung

Maßstab: 1:100

Datum: 15.01.2024

Planbezeichnung:

WE 423

Plancodierung:

AP.23